




道路領域 1 斜線適合建築物 平面図

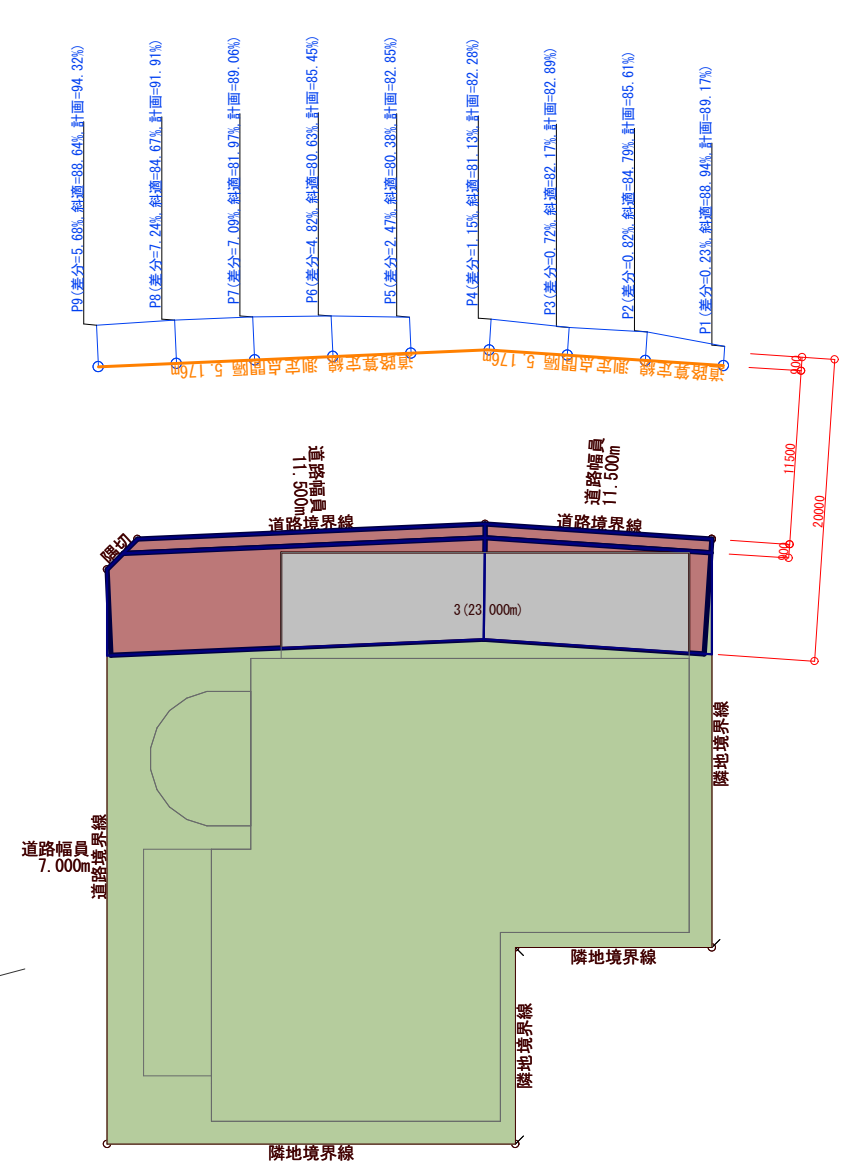

道路領域 1 計画建築 平面図

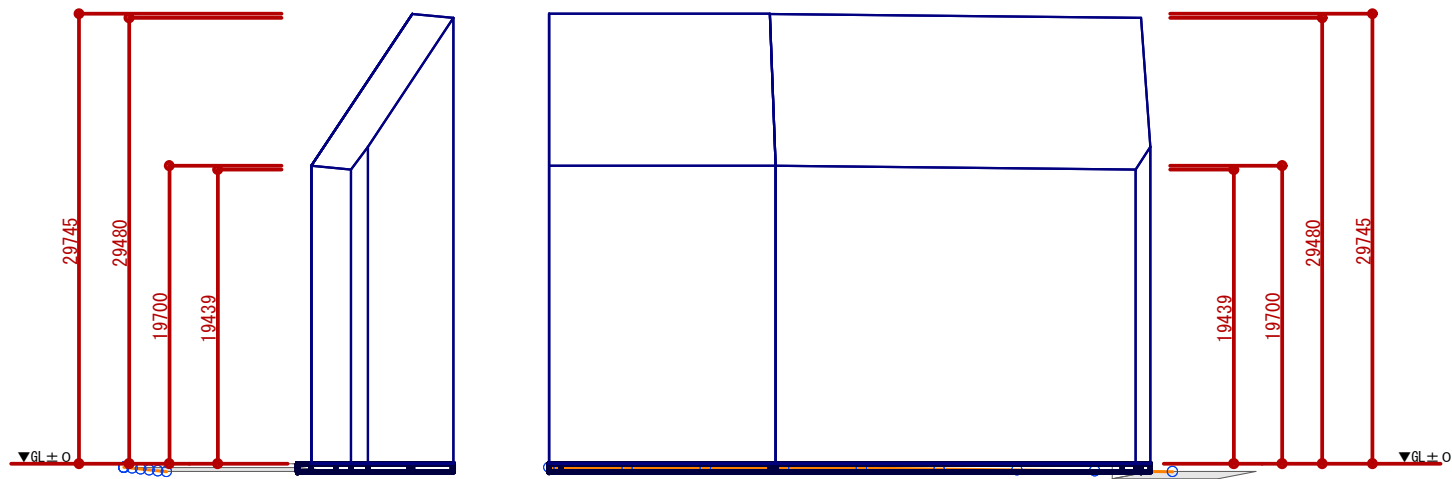

道路領域 1 斜線適合建築物 立面図

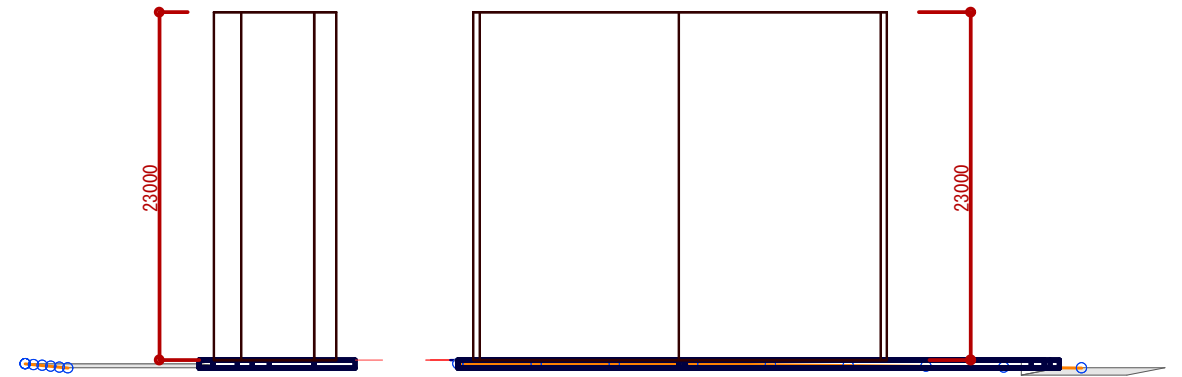

道路領域 1 計画建築物 立面図